

ΕΦΗΜΕΡΙΣ ΤΗΣ ΚΥΒΕΡΝΗΣΕΩΣ
ΤΗΣ ΕΛΛΗΝΙΚΗΣ ΔΗΜΟΚΡΑΤΙΑΣ

ΑΘΗΝΑ 6 ΟΚΤΩΒΡΙΟΥ 1983	ΤΕΥΧΟΣ ΤΕΤΑΡΤΟ	ΑΡΙΘΜΟΣ ΦΥΛΛΟΥ 481

ΠΕΡΙΕΧΟΜΕΝΑ

ΠΟΛΕΟΔΟΜΙΑ
ΑΠΟΦΑΣΕΙΣ

ΠΟΛΕΟΔΟΜΙΑ
ΑΠΟΦΑΣΕΙΣ

Αριθ. ΤΠ 4740 (1)

Χαρακτηρισμός δρόμου ως νομίμου υφισταμένου προ του 1923 κωμοπόλεως Τυμπακίου Ν. Ηρακλείου.

ΟΝΟΜΑΡΧΗΣ ΗΡΑΚΛΕΙΟΥ

Έχοντας υπόψη:

1) Τις διατάξεις του άρθρου 20 του από 17.7.1923 Ν. Δ/τος «περί σχεδίων πόλεων».

2) Το Ν. 3200/55 «περί διοικητικής αποκεντρώσεως», όπως έχει συμπληρωθεί και τροποποιηθεί μεταγενέστερα με το Ν. Δ/γμα 532/70.

3) Το Β. Δ/γμα 712/70 «περί καθορισμού των διατηρουμένων υπέρ του Υπουργού Δ.Ε. αρμοδιοτήτων».

4) Την από 3.3.83 αίτηση της Ελένης Χριστοφάκη που ζητά την έκδοση αποφάσεως για το χαρακτηρισμό δρόμου που βρίσκεται στην κωμόπολη Τυμπακίου και που έχει σχηματισθεί προ του έτους 1923.

5) Το από Μάρτιο 1983 τοπογραφικό σχέδιο της Τεχν. Μηχ/κού Μαρίας Δρεττάκη.

6) Τα 4958/1920 και 1940/1952 συμβόλαια των Συμβολαιογράφων Μοιρών Γεωργίου Μπιστογιαννάκη και Ευαγγ. Παπαστεφανάκη αντίστοιχα.

7) Το από 11.2.1948 Β. Δ/γμα «περί εγκρίσεως του ρυμοτομικού σχεδίου της κωμοπόλεως Τυμπακίου».

8) Το Ν. 1032/1980 «περί συστάσεως του Υπουργείου Χ.Ο.Π.».

9) Το πρακτικό 5/20.5.83 της 5ης Συνεδριάσεως του Νομαρχιακού Συμβουλίου ΥΧΟΠ.


Επειδή όπως προκύπτει από τα παραπάνω αναγραφόμενα συμβόλαια ο δρόμος που έχει πρόσοψη η ιδιοκτησία της Ελένης Χριστοφάκη προϋπάρχει του έτους 1923 και δεν μπορεί να καταργηθεί, αποφασίζουμε:

Χαρακτηρίζουμε το δρόμο όπως φαίνεται στο συνημμένο τοπογραφικό σχέδιο της Τεχνολ. Μηχ/κού Μαρίας Δρεττάκη με στοιχεία Α — Β — Ε — Ζ — Η — Θ — Ι — Α σαν νομίμως υφιστάμενο προ του έτους 1923 και συνεπώς διατηρητέο.

Η απόφαση αυτή να δημοσιευθεί στην Εφημερίδα της Κυβερνήσεως.

Ηράκλειο, 9 Ιουνίου 1983

Ο Νομάρχης
ΚΥΡ. ΓΕΩΡΓΙΑΔΗΣ

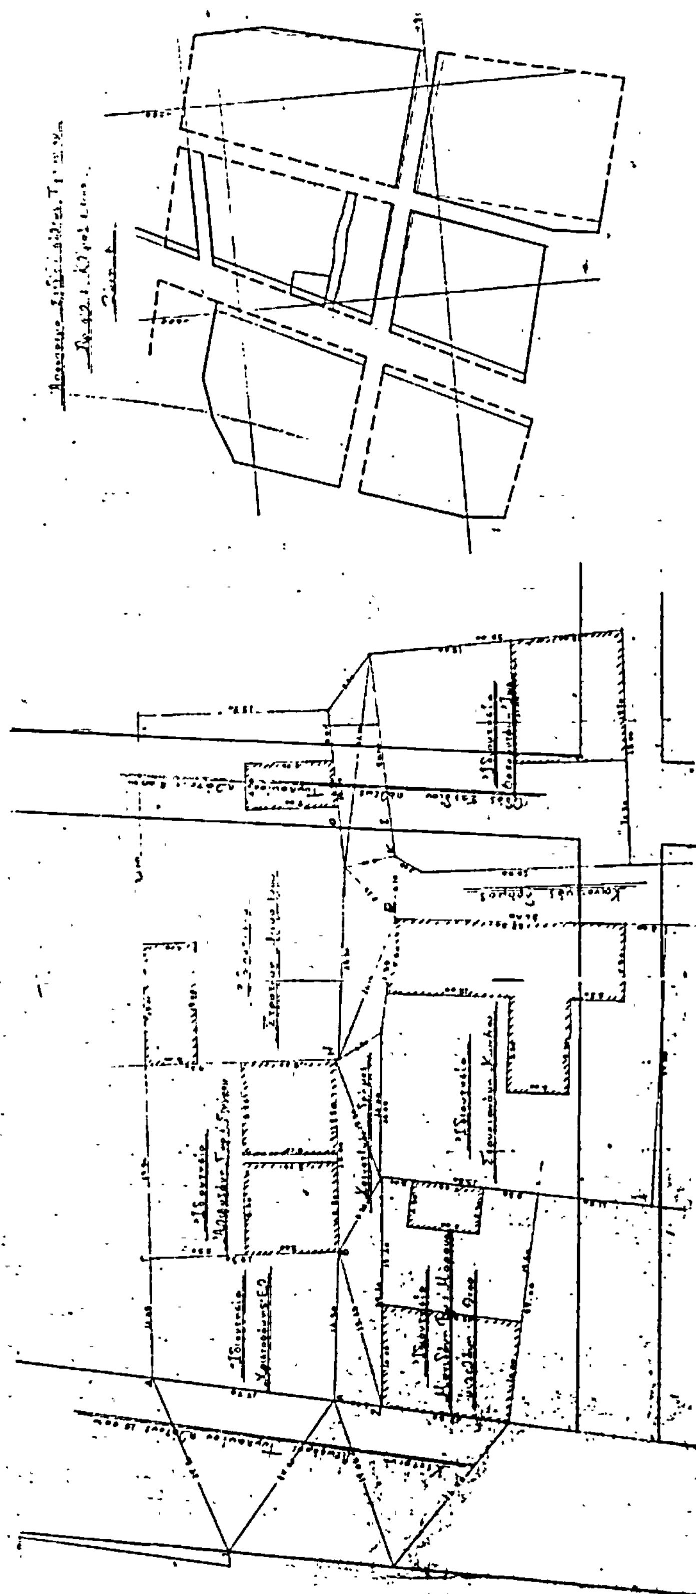

Αριθ. 1433 (2)

Τροποποίηση σχεδίου Συβότων στα Ο.Τ. 3, 8 και 9, στο Ν. Θεσπρωτίας.

Ο ΝΟΜΑΡΧΗΣ ΘΕΣΠΡΩΤΙΑΣ

Έχοντας υπόψη:

1. Τις διατάξεις:

α) Του Ν. Δ/τος της 17.7.1923 «περί σχεδίων πόλεων».

β) Του Ν. 1337/1983 «περί επέκτασης των πολεοδομικών σχεδίων, οικιστικής ανάπτυξης και σχετικές ρυθμίσεις».

γ) Του Ν. Δ/τος 690/48 «περί συμπληρώσεως των περί σχεδίων πόλεων διατάξεων».

δ) του Α.Ν. 314/68 «περί παροχής εις τον Νομάρχη αρμοδιοτήτων κλπ.».

ε) Του Ν.Δ. 1018/71 «περί τροποποιήσεως του Α.Ν. 314/1968».

2. Την 33946/8.8.1973 απόφαση εγκρίσεως σχεδίου Συβότων.

3. Την 3273/20.1.1983 εισήγηση του Τμήματος Πολεοδομίας και Π.Ε.

4. Το πρακτικό 4/25.5.1983 του Συμβουλίου Χ.Ο.Π. του Νομού Θεσπρωτίας, που γνωμοδοτεί υπέρ της τροποποίησης του σχεδίου Συβότων στα Ο.Τ. 3, 8 και 9 όπως φαίνεται στο σχετικό διάγραμμα, αποφασίζουμε:

Εγκρίνουμε την τροποποίηση του σχεδίου Συβότων στα Ο.Τ. 3, 8 και 9 όπως φαίνεται στο διάγραμμα.


Η απόφαση αυτή να δημοσιευθεί στην Εφημερίδα της Κυβερνήσεως.

Ηγουμενίτσα, 8 Ιουνίου 1983

Ο Νομάρχης

Π. ΡΙΖΟΣ

Συνοδεύει το
1310/23-6-1981
Έγγραφο Τ.Π. κ Π.Ε

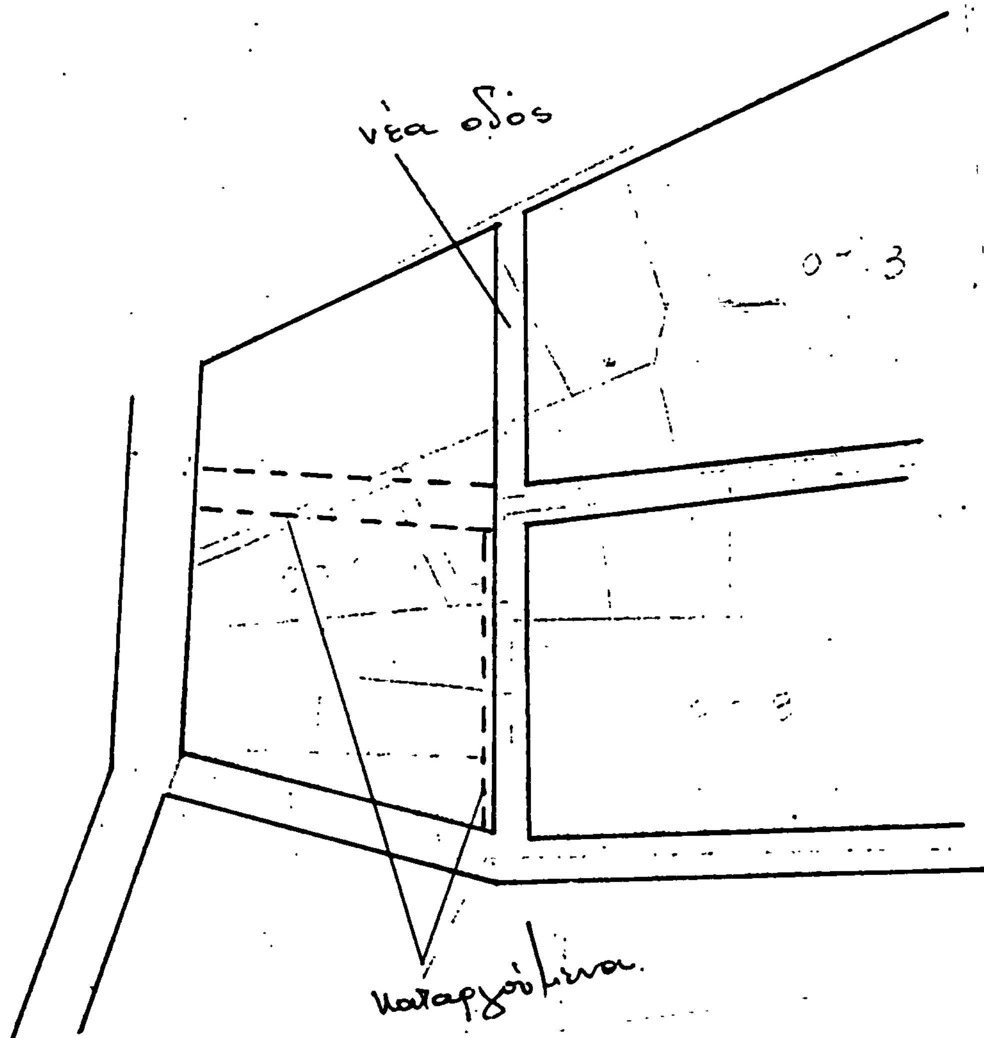

Αριθ. Τ.Π. 3870 (3)

Αναγνώριση οδού (παρόδου οδού) Στρατηγού Ι. Παπαγεωργίου στη Σπερχειάδα Ν. Φθιώτιδας, ότι υπάρχει πριν από το 1923 και χαρακτηρισμός αυτής ως διατηρητέας.

Ο ΝΟΜΑΡΧΗΣ ΦΘΙΩΤΙΔΑΣ

Σύμφωνα με:

1. Τις διατάξεις: α) Του από 17.7.1923 Ν.Δ. «περί σχεδίων πόλεων, κωμών και συνοικισμών του Κράτους και ανεγέρσεως αυτών». β) Του Β.Δ. 712/70, όπως τροποποιήθηκε με τα 677/71 και 198/72 Β.Δ., γ) Του Ν. 3200/55 «περί διοικητικής αποκεντρώσεως», όπως έχει συμπληρωθεί και τροποποιηθεί μεταγενέστερα. δ) Την 9/83 γνωμοδότηση του Συμβουλίου Χ.Ο.Π. της Νομαρχίας μας.

2. Την από 25.2.83 αίτηση Βασιλείου Ντελέζου.

3. Τους ακόλουθους τίτλους ιδιοκτησίας: Την αριθ. 4/1983 απόφαση Ειρηνοδικείου Σπερχειάδας από τους οποίους προκύπτει ότι η οδός (πάροδος οδού) Στρατηγού Ιωάν. Παπαγεωργίου υπάρχει πριν από το 1923.

4. Το τοπογραφικό σχεδιάγραμμα στου Φώτη Ντζούνα Τοπογράφου Μηχανικού.

5. Το από 12.12.47 Β. Δ/γμα ρυμοτομικό σχέδιο πόλεως Σπερχειάδος στο οποίο φαίνεται η εν λόγω οδός, αποφασίζουμε:

Αναγνωρίζουμε ότι η οδός (πάροδος οδού) Στρατηγού Ιωάν. Παπαγεωργίου στη Σπερχειάδα, υπάρχει νομίμως πριν από το έτος 1923, και τη χαρακτηρίζουμε ως διατηρητέα.

Η οδός (πάροδος) αυτή φαίνεται στο τοπογραφικό σχεδιάγραμμα του Τοπογράφου Μηχανικού Φώτη Ντζούνα.


Η απόφαση αυτή ισχύει από την ημερομηνία να δημοσιευθεί στην Εφημερίδα της Κυβερνήσεως.

Αθήναι, 23 Μαΐου 1983

Ο Νομάρχης
ΝΙΚΟΣ ΣΧΟΙΝΑΣ

ΑΝΑΓΝΩΡΙΣΗ ΚΟΙΝΟΤΙΚΗΣ ΟΔΟΥ (ΗΦΑΙΣΤΟΥ) ΣΤΗ ΣΠΕΡΧΕΙΑΔΑ ΣΥΝΟΛΙΚΟΥ ΜΗΚΟΥΣ 53.00 μ. ΚΛΙΜΑΚΑ 1:200



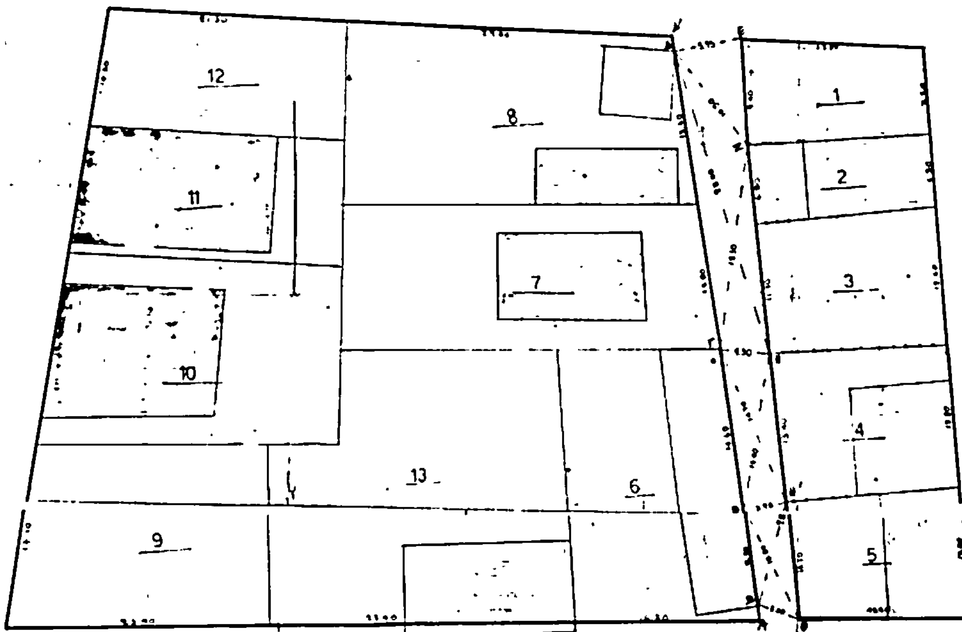

Ιδιοκτησίες

1. Νικολάου Χατζή
2. [illegible]
3. [illegible]
4. [illegible]
5. Ιωάννη Λώτσου
6. [illegible]
7. Κων/νου Τσιούρα
8. [illegible]
9. Νικολάου Παπακωνσταντίνου
10. Αποστόλου Ζαχαρά
11. Ευδοξίου Μπαγαζιώτη
12. Γεωργίου Τσιαχρή
13. Κληρονόμων Β. Τζοβόπουλου

Τμήμα ΑΒΓΔΕΖΗΘΑ
υπό αναγνώριση
εθιμικής οδού
της κοινότητας Σπερχειάδας


Ο πρόεδρος



Ο ΣΥΝΤΑΞΑΣ

ΦΩΤΗΣ Κ. ΝΤΖΟΥΝΑΣ
ΑΓΡ. - ΤΟΠΟΓΡΑΦΟΣ - ΜΗΧΑΝΙΚΟΣ
ΕΘΝΙΚΟΥ ΜΕΤΣΟΒΙΟΥ ΠΟΛΥΤΕΧΝΕΙΟΥ

Μάρτιος 1983

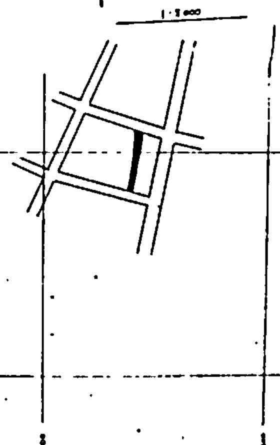

Αριθ. 2135 (4)

Αναγνώριση οδού (παρόδου οδού) Κυρίλλου Τρεχάκη στην πόλη της Χίου του Νομού Χίου μεταξύ των ιδιοκτησιών Σταματίου Μανέλλη, Υψηλάντη και Σωτηρίου Στεφάνου, ότι υπάρχει πριν από το 1923 και χαρακτηρισμός αυτής ως διατηρητέας.

Ο ΝΟΜΑΡΧΗΣ ΧΙΟΥ

Έχοντας υπόψη:

1. Τις διατάξεις: α) Του Ν. 3200/55 «περί διοικητικής αποκεντρώσεως», όπως έχει συμπληρωθεί και τροποποιηθεί μεταγενέστερα. β) Του Β.Δ. 712/70, όπως τροποποιήθηκε με τα 677/71 και 198/1972 Β.Δ. γ) Του από 17.7.1923 Ν.Δ. «περί σχεδίων πόλεων Κωμών και Συνοικισμών του Κράτους και ανεγέρσεως αυτών».

2. Την σύμφωνη γνωμοδότηση του Συμβουλίου Υ.ΧΟ.Π Ν. Χίου που διατυπώθηκε στο αριθ. 4/11.4.1983 (θέμα 3ο) πρακτικό αυτού.

3. Την από 18.11.82 αίτηση του Νικολάου Ατταλιώτη με την οποία ζητάει την αναγνώριση της διόδου που βρίσκεται μέσα στο εγκεκριμένο ρυμοτομικό σχέδιο πόλεως Χίου ως οδού που προϋπήρχε του 1923.

4. Την Ε. 34/1262/77 εγκύκλιο του ΥπΔ.Ε. αναφορικά με ιδιωτικούς δρόμους που υπάρχουν πριν από το έτος 1923 και έχουν καταργηθεί από το ρυμοτομικό σχέδιο.

5. Τους τίτλους ιδιοκτησίας με αριθμό πωλητηρίου 2349 της 16 Ιουνίου 1923 που μεταγράφηκε στα βιβλία του Ειρηνοδικείου Χίου με αριθμό 4891/21 Αυγούστου 1923.

6. Το από 1936 ρυμοτομικό σχέδιο πόλεως Χίου.

7. Το τοπογραφικό σχεδιάγραμμα του Τ.Π. και Π.Ε.Ν. Χίου της 20.4.83, αποφασίζουμε:


Αναγνωρίζουμε σαν προϋπάρχουσα του έτους 1923 τη δίοδο που βρίσκεται μέσα στο εγκεκριμένο σχέδιο πόλεως πλατείας Βουναχίου Χίου και που αρχίζει από την οδό Κυρίλλου Τρεχάκη και καταλήγει μπροστά στη ιδιοκτησία του κ. Σωτηρίου Στεφάνου όπως φαίνεται στο σχεδιάγραμμα που συνοδεύει την απόφαση αυτή και την χαρακτηρίζουμε ως διατηρητέα.


Η απόφαση αυτή να δημοσιευθεί στην Εφημερίδα της Κυβερνήσεως.

Χίος, 1 Ιουνίου 1983

Ο Νομάρχης

ΓΙΑΝΝΗΣ ΒΑΣΙΛΕΙΟΥ

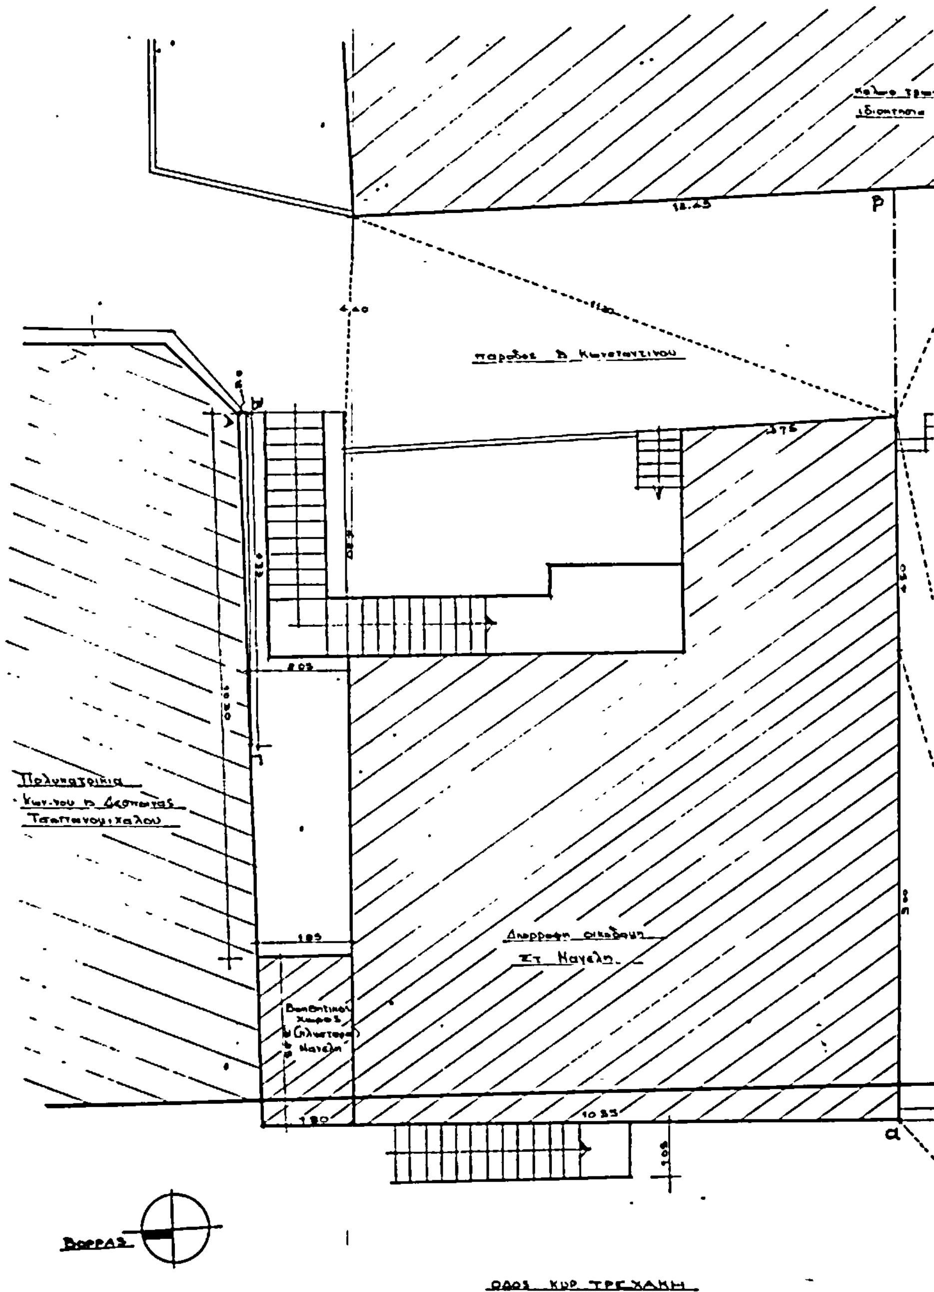
4.40
205
185
180
10.35
Πολυκατοικία
ΒΟΡΡΑΣ
ΟΔΟΣ ΚΥΡ. ΤΡΕΧΑΚΗ

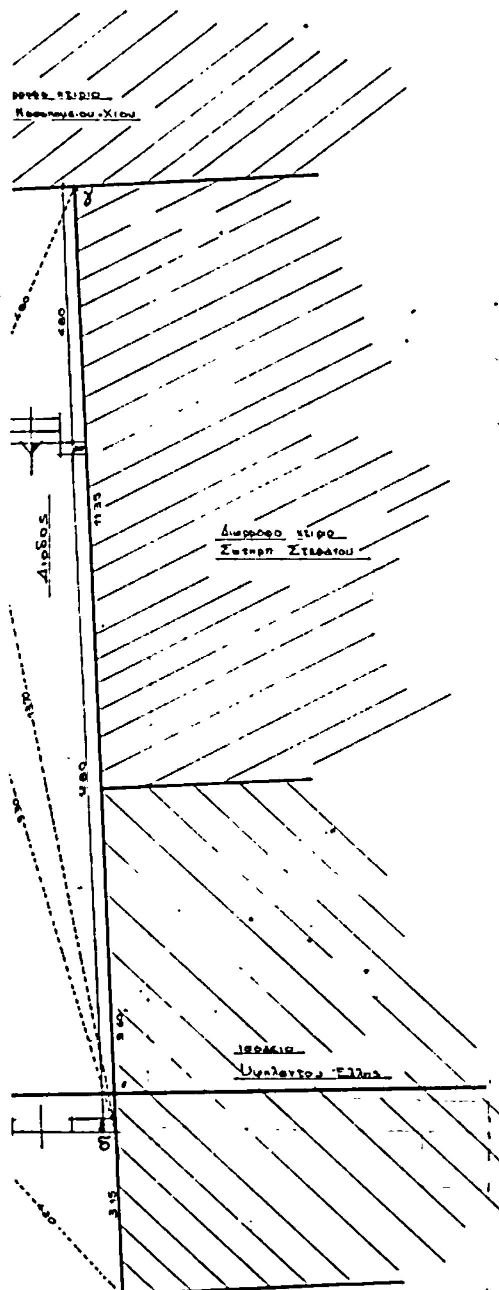

ΕΛΛΗΝΙΚΗ
ΝΟΜΑΡΧΙΑ
ΤΜΗΜΑ
ΠΟΛΕΟΔΟΜ...

A. αποστασεις του τοιχου Τσοπανομιχαλου απο την ευθεια ΒΓ

Σημειο	αποσταση απο Α προς Γ σε μετρα	καθετη αποσταση απο ΒΓ σε ...
1	00 00	12 0
2	1 00	7 8
3	2 00	6 0
4	3 00	.4 2
5	4 00	2 0
6	5 00	0.5
7	6 00	0 0
8	6 33	0 0

B. Διοδος το τμημα αβχδ

κλιμακα 1:50

Χιος 6 Απριλιου 83

ο συντακτης

Σταματης Μεχαμηλιαδης
Τοπογραφος Μηχανικος
ΜΕ ...

ΕΘΕΩΡΗΘΗ
Εν Χιω τη 10-11-83
...
ΚΩΝ/ΝΟΣ ...
ΑΡΧΙΤΕΚΤΩΝ ΜΗΧΑΝΙΚΟΣ